


**ÜBERSICHTSLAGEPLAN**  
M 1 : 5000

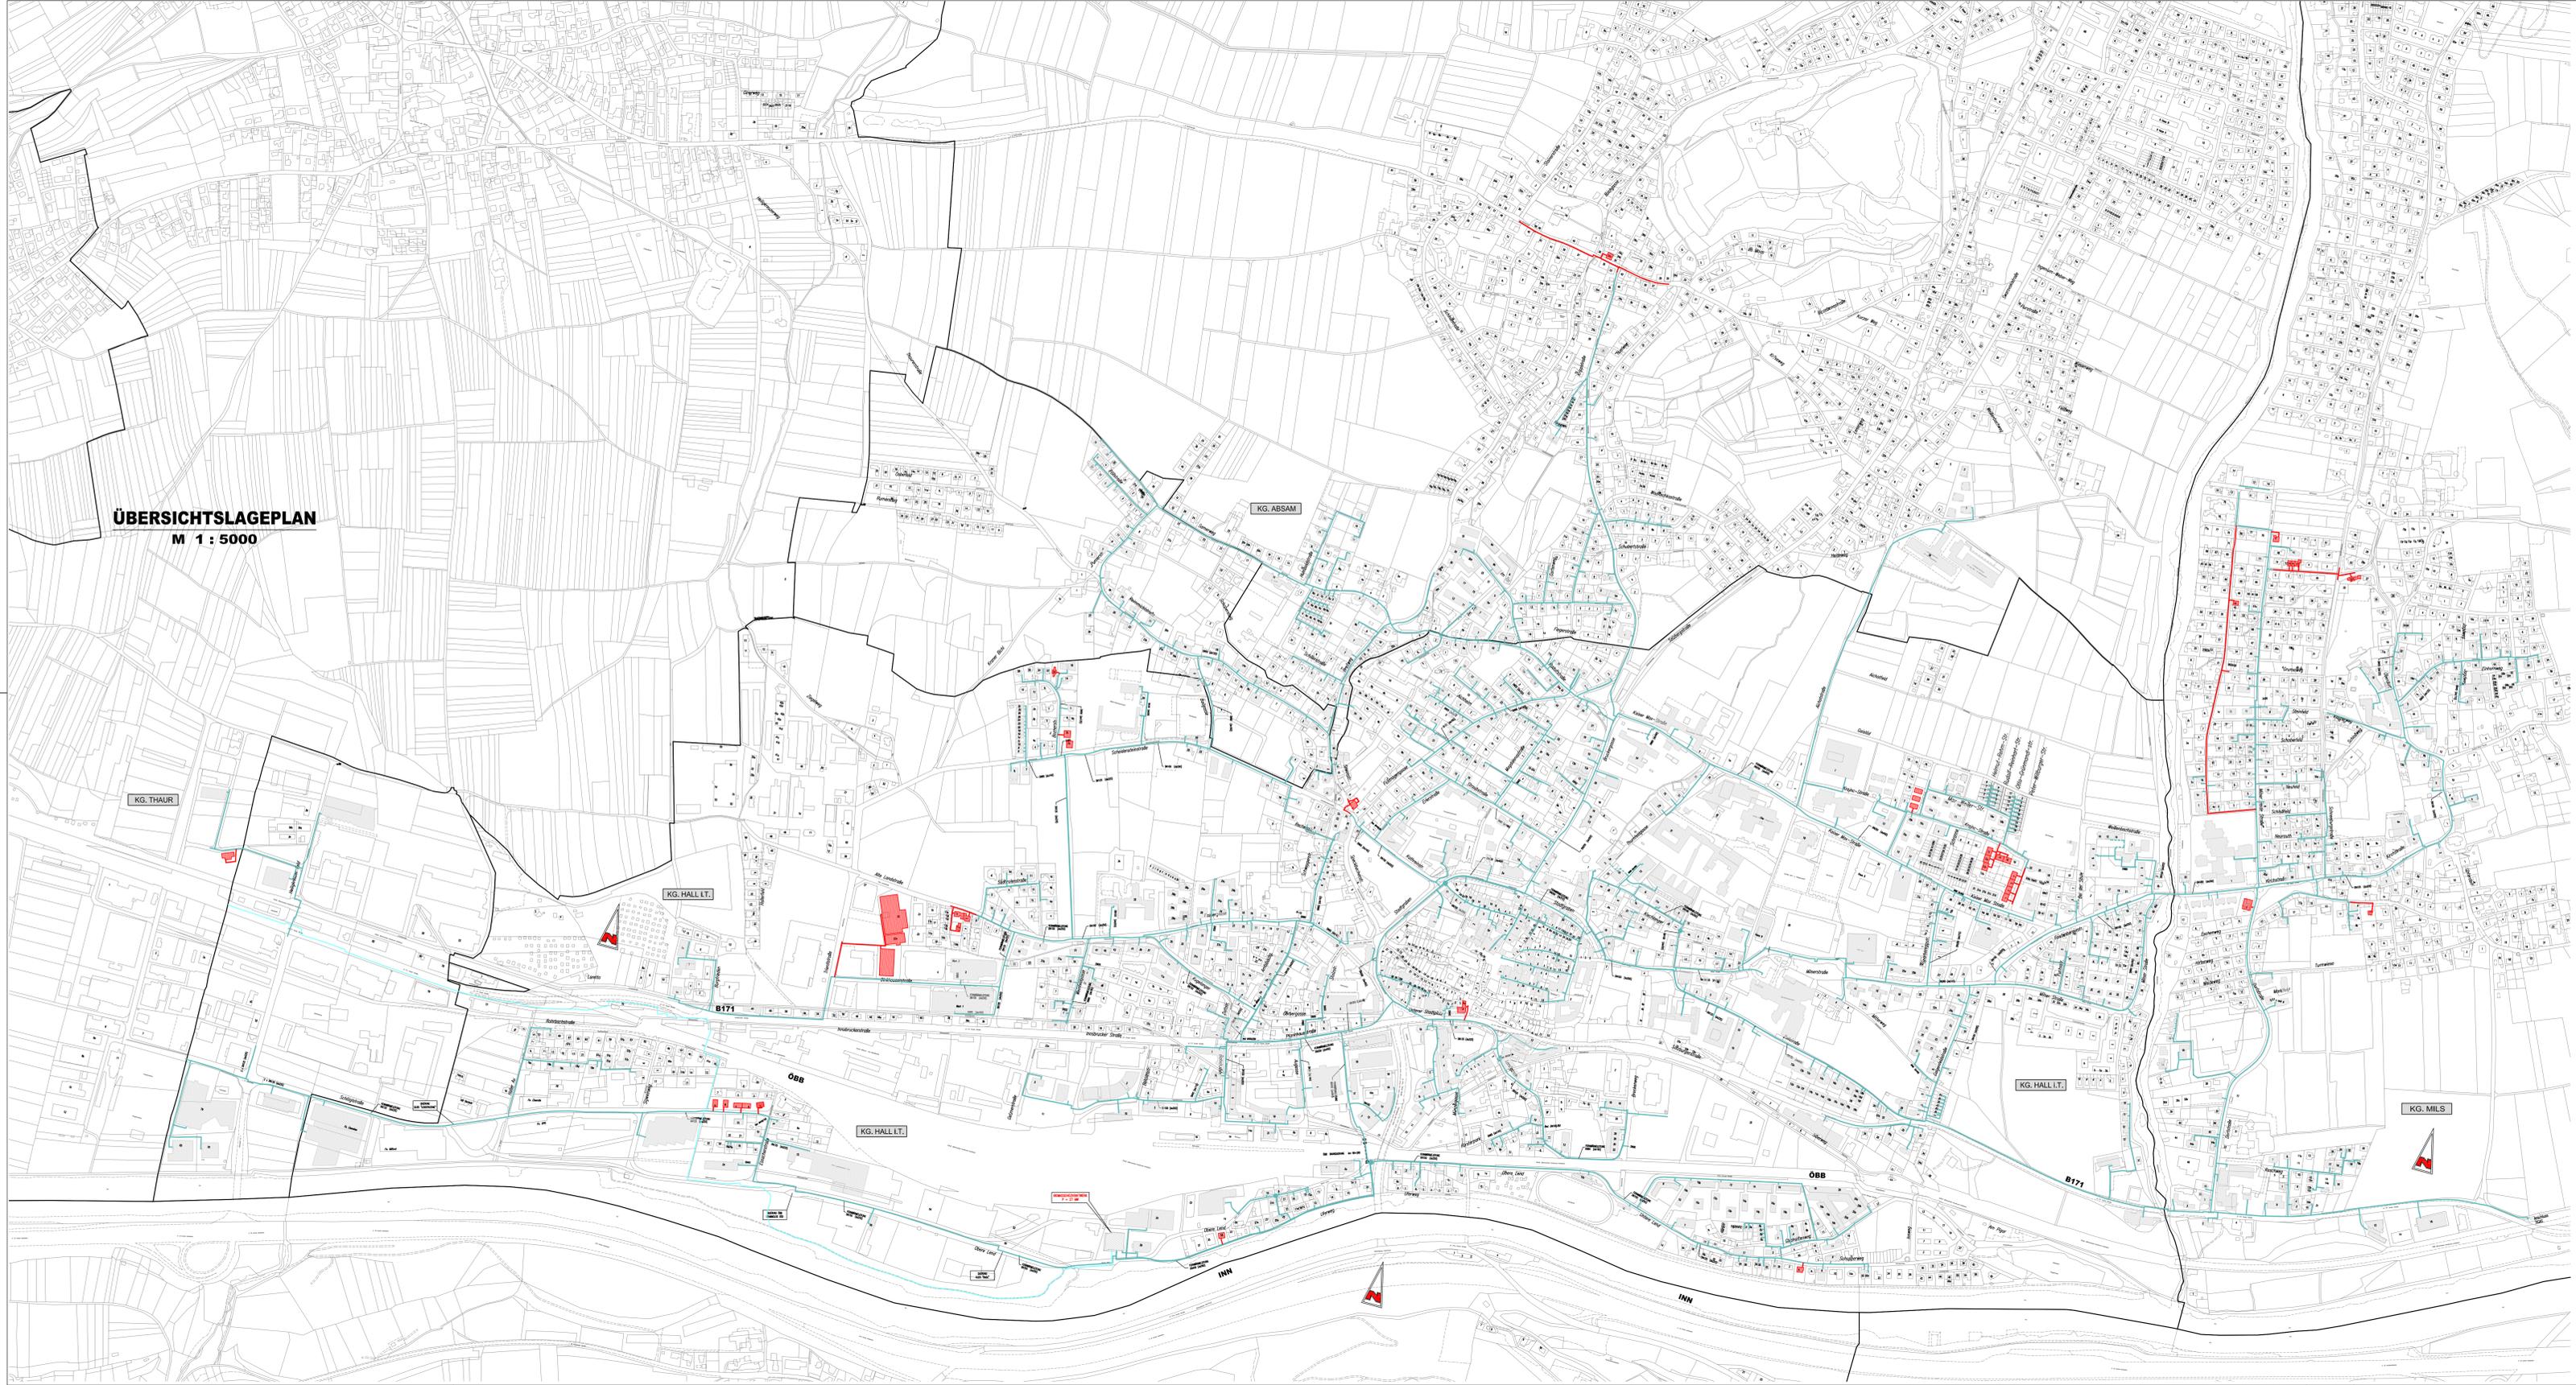

**LEGENDE :**

- FERNWÄRMENETZ – BESTAND
- FERNWÄRMENETZ – AUSBAU 2025
- FERNWÄRMENETZ – RIGG
- BESTEHENDE KIMKEN
- KIMKEN 2025



**STADTGEMEINSCHAFT HALL**

**NETZPLANUNG**  
AUSBAUSTUFE 2025

PROJEKTNUMMER	525-0400	PROJEKTNAME	001	STADT	HALL	
KARTENNUMMER	ÜBERSICHTSLAGEPLAN				MASSSTAB	1 : 5000
VERFASSER					DATUM	14.01.2025
PRÜFER					PROJEKTLEITER	JP
REVISION		REVISION		REVISION		REVISION